


Baugesuch vom 28.06.2018

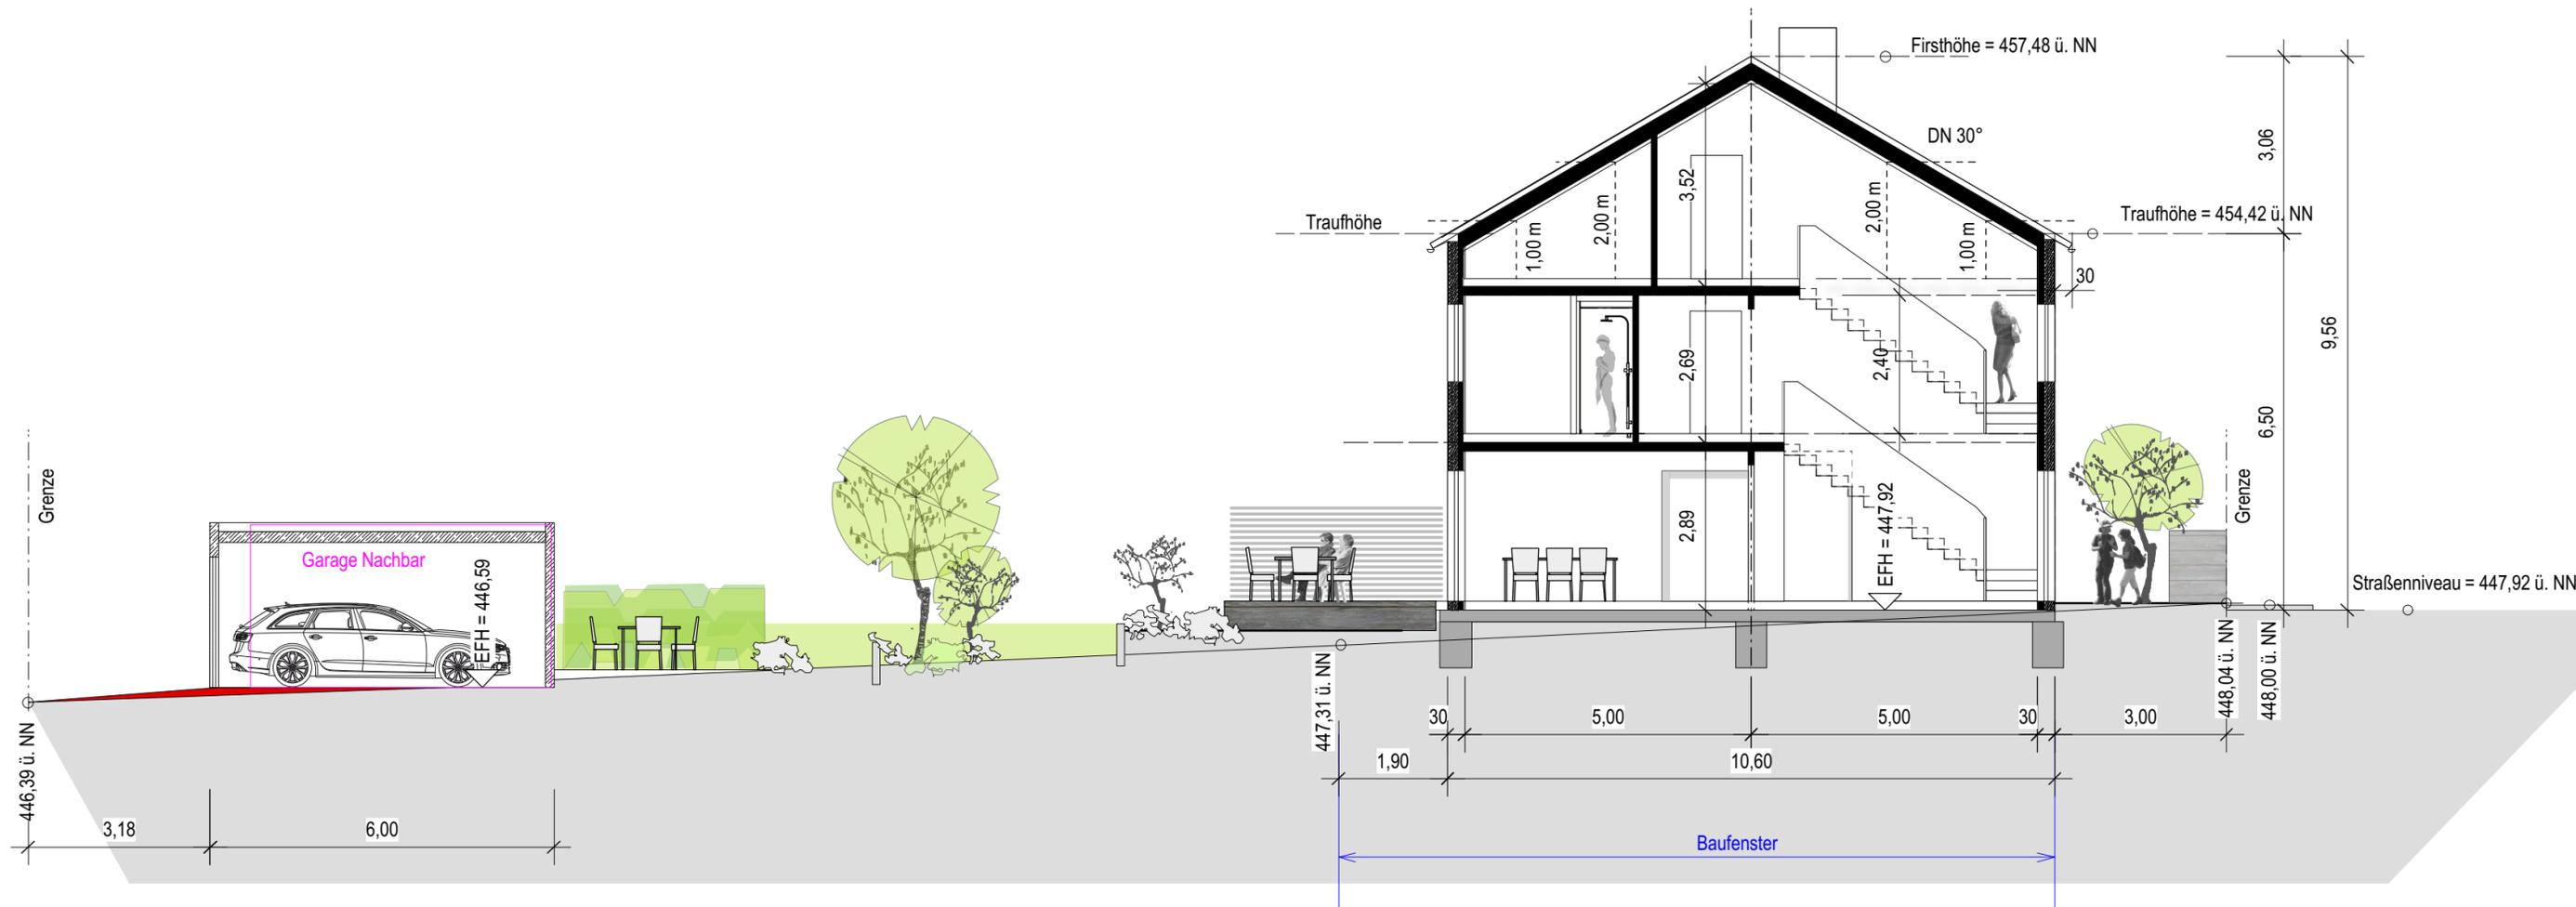

Antragsteller

Architekt

PROJEKT

**Neubau
Einfamilienwohnhaus**

71032 Böblingen

ANTRAGSTELLER

ARCHITEKT

Nicole Danner, Dipl. Ing. (FH)
Architektin, Innenarchitektin

bauerunddanner
Architektur. Innenarchitektur. Design.

Rosenstraße 5
71640 Ludwigsburg

Tel: 07141-922245
danner@bauerunddanner.de

PLANINHALT

Schnitt

MASSSTAB

1:100

PROJEKT-NR.

217018

DATUM

28.06.2018

PLAN-NR.

03-03